


Kreis Lingen
 Gemarkung Gleesen
 Gemeinde Gleesen
 Flur 1 u. 26
 Maßstab ungef. 1:500

Flur 33
 Flur 26

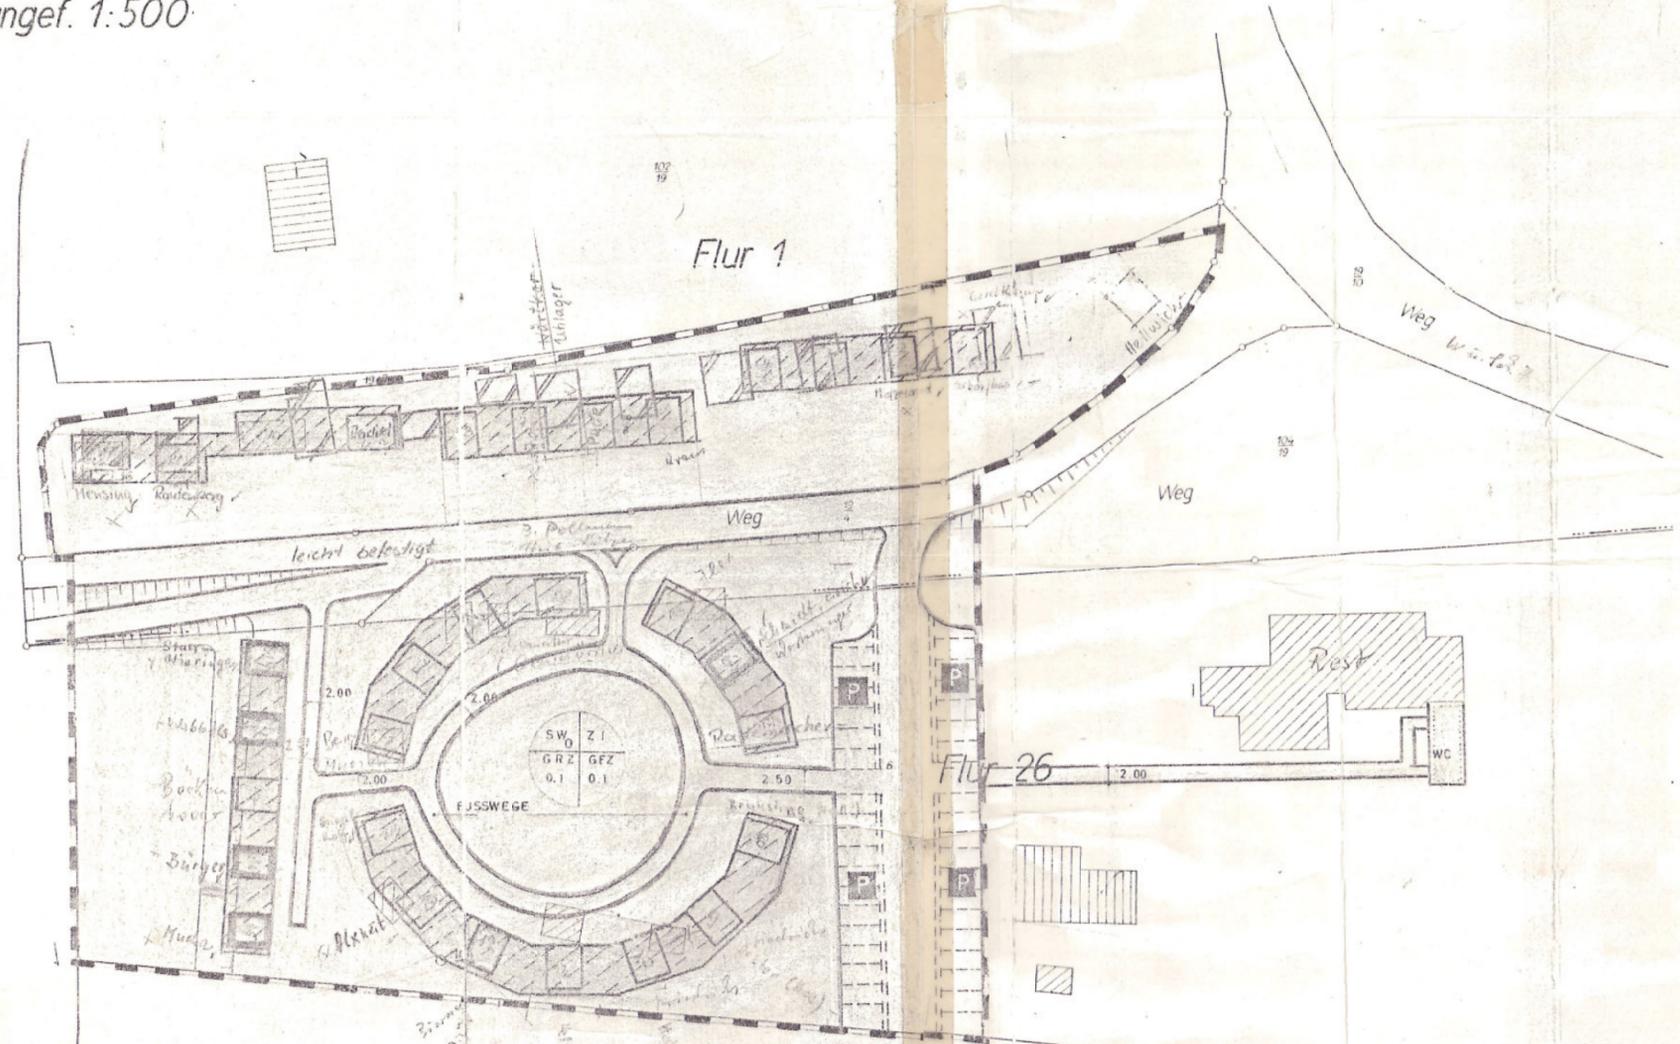

ZEICHENERKLÄRUNG

- SONDERBAUFLÄCHEN (FISCHERHÜTTEN)
- GRUNDFLÄCHEN
- VORHANDENE BEBAUUNG
- STRASSENFLÄCHEN
- GEBÄUDE FÜR DEN GEMEINBEDARF
- STRASSENBEGRENZUNGSLINIEN
- VORHANDENE GRUNDSTÜCKSGRENZEN
- PARKPLATZE
- BAULINIEN
- BAUGRENZEN
- GRZ = GRUNDFLÄCHENZAHL
- GFZ = GESCHOSSFLÄCHENZAHL
- Z = ZAHL DER VOLLGESCHOSSE
- O = OFFENE BAUWEISE
- GRENZE DES RÄUMLICHEN GELTUNGSBEREICHES DES BEBAUUNGSPLANES
- SW = WOCHENENDHAUSGEBIET

BEBAUUNGSPLAN NR 2
 DER GEMEINDE GLEESSEN KREIS LINGEN/EMS
 BAUGEBIET AN DER SCHLEUSE GLEESSEN

DER RAT DER GEMEINDE GLEESSEN HAT IN SEINER SITZUNG AM 4. 11. 1965 GEMÄSS § 2 ABS. 1 DES BBAUG. VOM 23. 6. 1960 (BGBl. I S. 341) DIE AUFSTELLUNG DIESES PLANES BESCHLOSSEN.

GLEESSEN, DEN 3. 2. 1966



[Signature]
 RATSMITGLIED

BEARBEITET:
 ALTENLINGEN, DEN 3. 10. 1965

Architekt Hermann Büscher
 4451 Altenlingen - Ruf Lingen 2026

DIESER PLAN HAT GEMÄSS § 2 ABS. 6 BBAUG. IN DER ZEIT VOM 5. 8. 1965 BIS 5. 11. 1965 ÖFFENTLICH AUSGELEGEN.

GLEESSEN, DEN 3. 2. 1966

[Signature]
 BÜRGERMEISTER

DER PLAN IST GEMÄSS § 10 BBAUG. AM 3. 2. 66 DURCH DEN RAT DER GEMEINDE GLEESSEN ALS SATZUNG BESCHLOSSEN WORDEN.

GLEESSEN, DEN 3. 2. 1966



[Signature]
 RATSMITGLIED

Die Planungsunterlage entspricht in Genauigkeit und Vollständigkeit den Bedingungen, die nach § 1 der Verordnung über die Ausarbeitung der Bauleitpläne sowie über die Darstellung des Planinhalts vom 19. Januar 1965 (BGBl. I S. 21) an die Bauleitplanunterlagen zu stellen sind.
 Der Gebäudebestand ist bis zum 14. April 1965 erfaßt.
 Kostenbuch I/5331/65

Lingen (Ems), den 20. April 1965

Katasteramt
 in Vertretung

[Signature]

IN KRAFT GETRETEN GEMÄSS § 12 BBAUG. AUF GRUND DER BEKANNTMACHUNG VOM 30. 9. 65

GLEESSEN, DEN 3. 2. 1966



[Signature]
 RATSMITGLIED

Dieser Bebauungsplan ist gem. § 11 des BBAUG vom 23. Juni 1960 (BGBl. I S. 341) mit Verfügung vom 1. 8. OKT 1965 genehmigt worden.
 Der Bürgermeister, den 18. Oktober 1965
 Der Regierungspräsident

21/0 „Baugebiet an der Schleuse Gleesen“