


Lageplan Wohnpark Palhügel

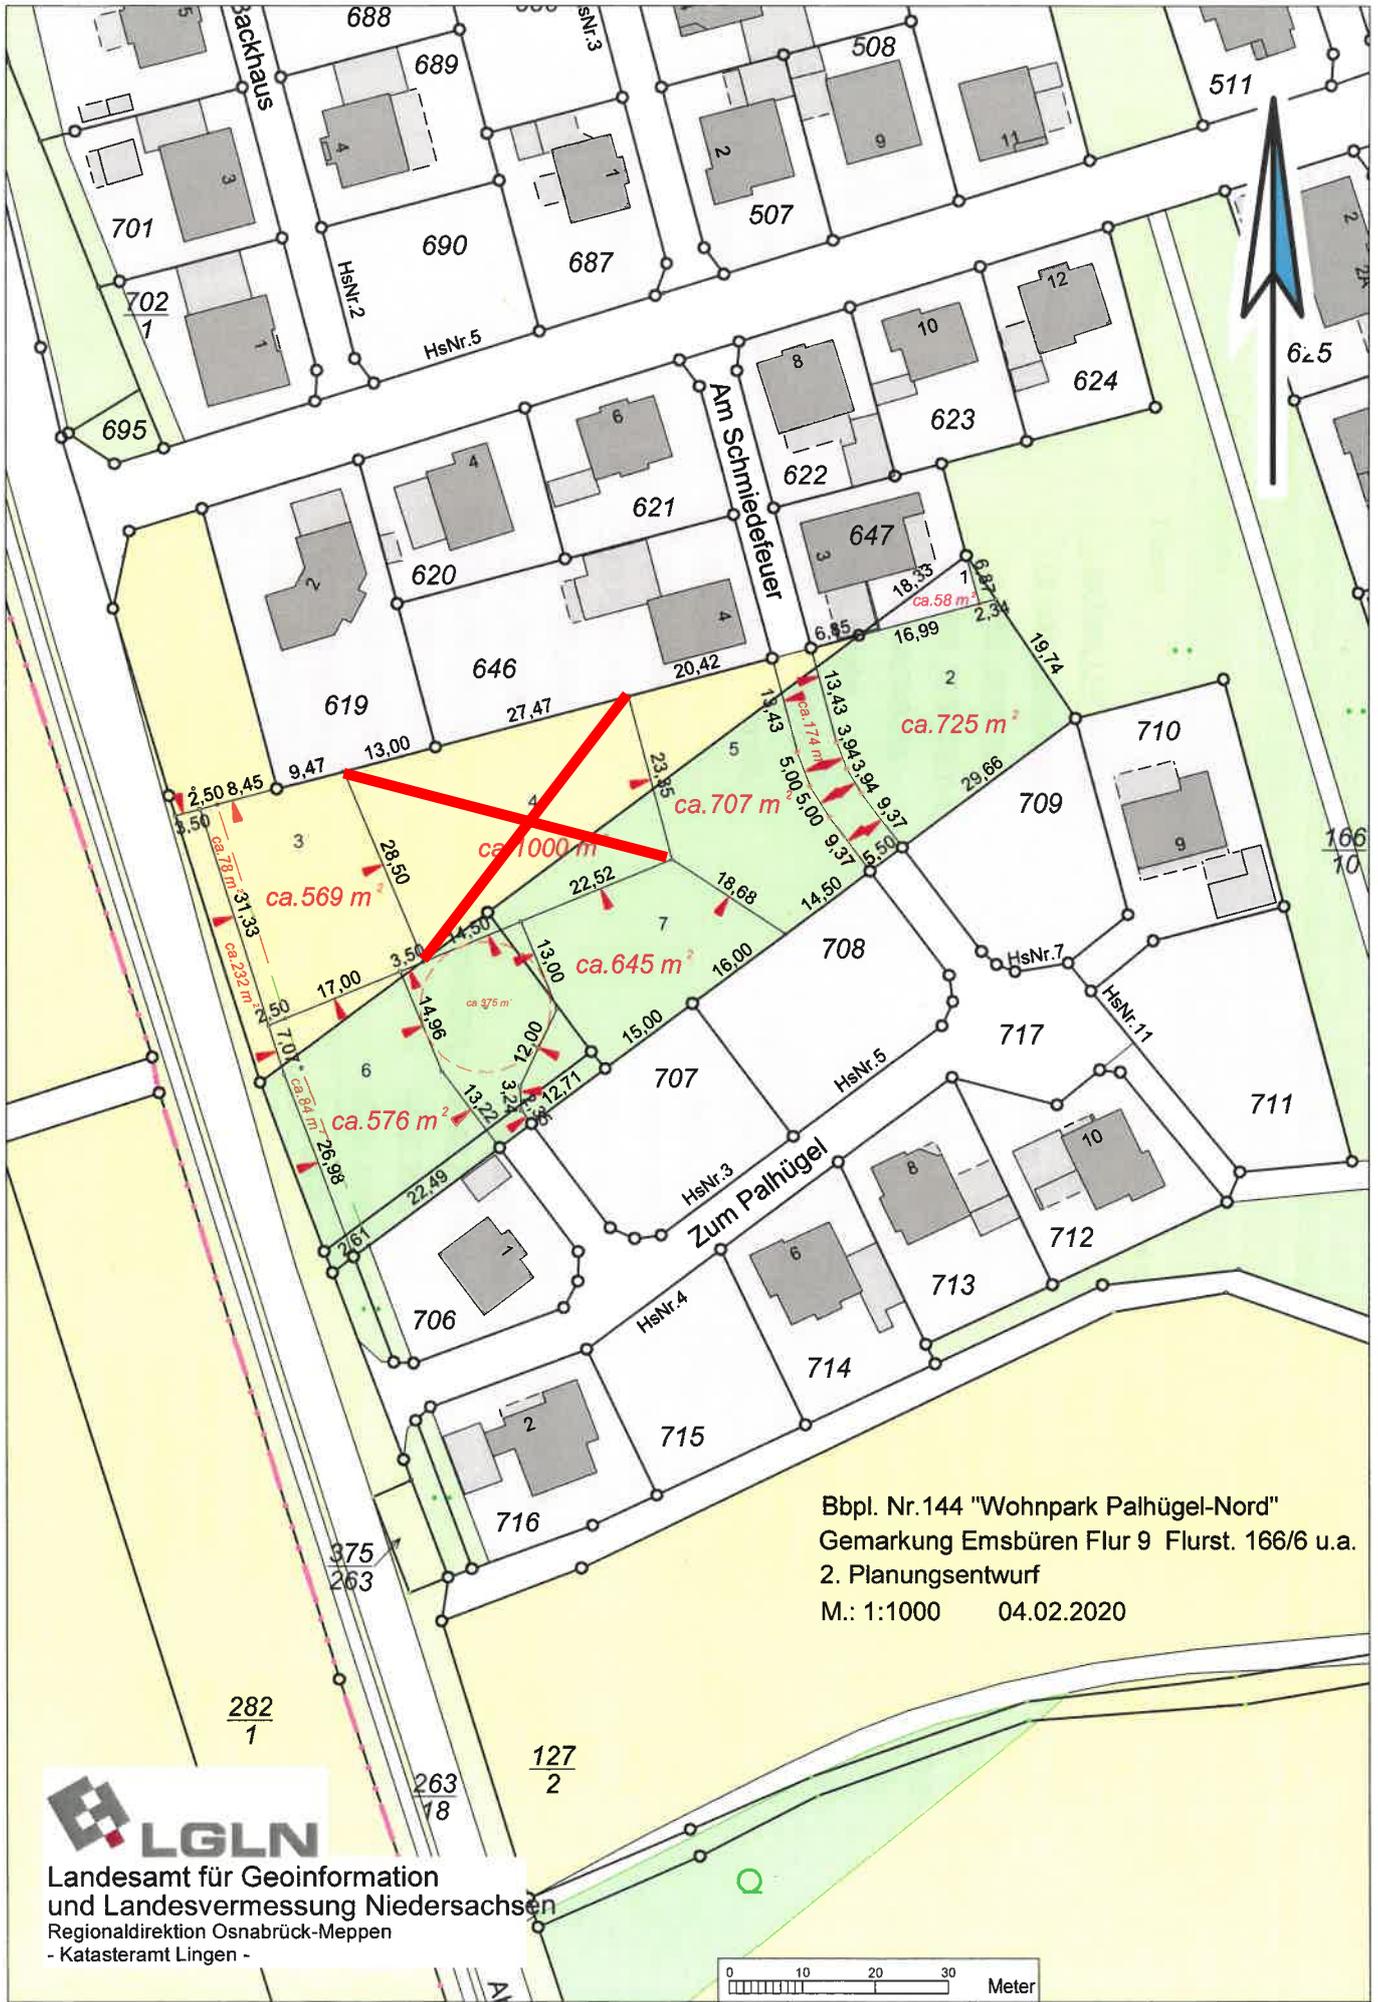

Bbpl. Nr.144 "Wohnpark Palhügel-Nord"
Gemarkung Emsbüren Flur 9 Flurst. 166/6 u.a.
2. Planungsentwurf
M.: 1:1000 04.02.2020

LGLN
Landesamt für Geoinformation
und Landesvermessung Niedersachsen
Regionaldirektion Osnabrück-Meppen
- Katasteramt Lingen -